

2

LOKAL




KRAKÓW

WROCLAWSKAPOWIERZCHNIA UŻYTKOWA 120,04 m²

ZESTAWIENIE POWIERZCHNI UŻYTKOWEJ

oznaczenie	nazwa pomieszczenia	pow .m ²	
lokal 2	1.U2	LOKAL USŁUGOWY	116,14
	1.1	PRZEDSIONEK WC	2,27
	1.2	WC	1,63
			120,04

KONDYGNACJA 1

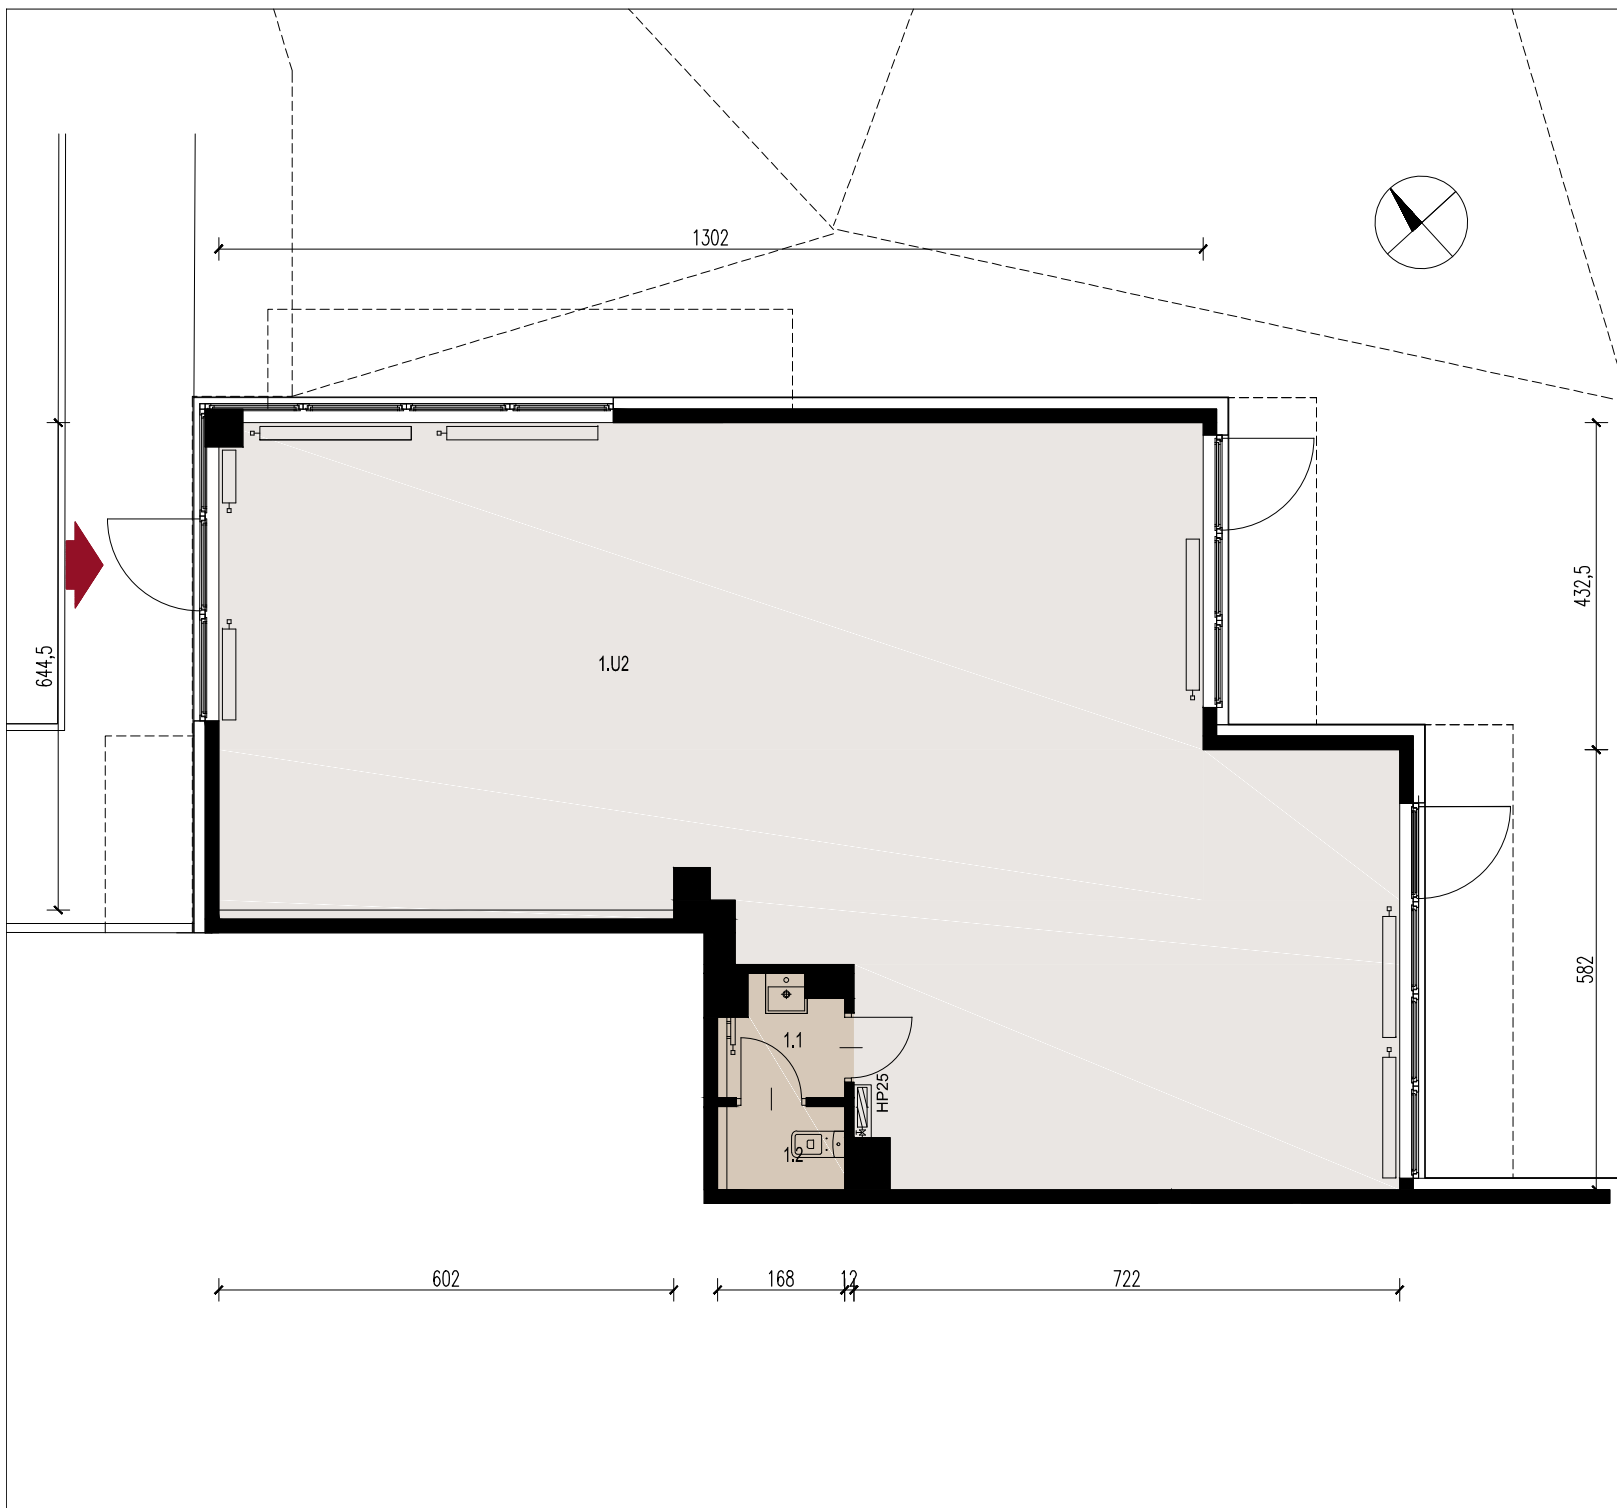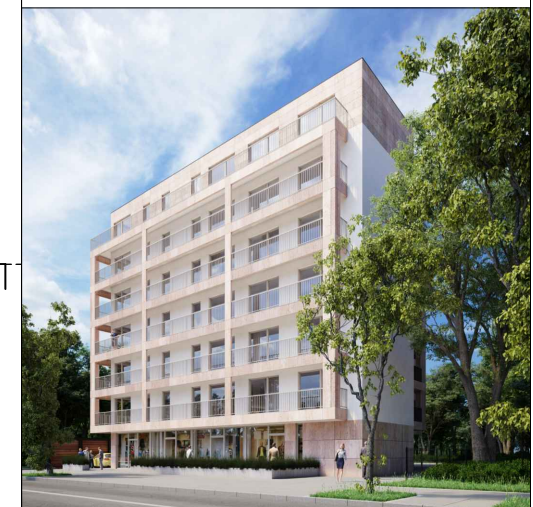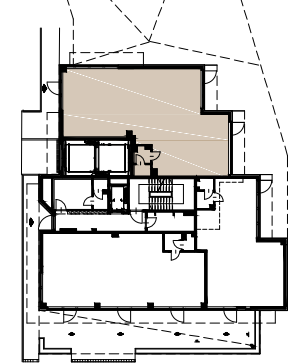

Wrocławská KT DEVELOPMENT Sp.z o.o. Sp.Komandytowa
 ul. Salwatorska 14/307, 30-109 Kraków, tel: 12 4321000